



ОБЩЕСТВО С ОГРАНИЧЕННОЙ ОТВЕТСТВЕННОСТЬЮ  
“НАУЧНО-ПРОИЗВОДСТВЕННОЕ ПРЕДПРИЯТИЕ  
“КАДАСТР - ДОН”

Россия, 344082, г. Ростов-на-Дону, пр. Сиверса, 1, оф. 605, Тел./факс: 8 (863) 205-42-53/205-42-54  
ИНН 6168014660, КПП 616401001, Р/сч 40702810500400003667 в ПАО КБ "Центр-Инвест" г.Ростов-на-Дону,  
БИК 046015762, К/сч 30101810100000000762

## Сведения о границах публичного сервитута объектов системы газоснабжения

Наименование объекта: Публичный сервитут «Распределительный газопровод в х. Журавка, Миллеровский район, Ростовская область»

Местоположение объекта: Ростовская область, Миллеровский район, х. Журавка

дата: 14.10.2022

Исполнитель: Кадастровый инженер \_\_\_\_\_



Андрусенко Ю. И.

г. Ростов-на-Дону

2022 г

**ОПИСАНИЕ МЕСТОПОЛОЖЕНИЯ ГРАНИЦ****Зона публичного сервитута**

(наименование объекта, местоположение границ которого описано)

<b>№ п/п</b>	<b>Содержание</b>	<b>Номера листов</b>
<b>1</b>	<b>2</b>	<b>3</b>
1	Сведения об объекте	
2	Сведения о местоположении границ объекта	
3	Сведения о местоположении измененных (уточненных) границ объекта	
4	План границ	
5	Приложение	
	<i>Доверенность №08-20/544 от 01.12.2021</i>	—
	<i>Доверенность серия: 61АА №7399443 от 19.08.2020</i>	—
	<i>Договоры / соглашения №144/07 от 08.07.2022</i>	—
	<i>Распоряжение №334 от 23.12.2021</i>	—
	<i>Проектная документация №172/22ГКИ-22 123-014-ППО от 01.07.2022</i>	—

**ОПИСАНИЕ МЕСТОПОЛОЖЕНИЯ ГРАНИЦ****Зона публичного сервитута**

(наименование объекта, местоположение границ которого описано)

**Сведения об объекте**

№ п/п	Характеристики объекта	Описание характеристик
1	2	3
1	Местоположение объекта	Ростовская область, Миллеровский район, х. Журавка
2	Площадь объекта ± величина погрешности определения площади ( $P \pm \Delta P$ )	49478±78 кв.м
3	Иные характеристики объекта	<p>Публичный сервитут. Устанавливается в соответствии с пунктом 1 статьи 39.37 Земельного кодекса Российской Федерации в целях строительства линейного объекта системы газоснабжения «Распределительный газопровод в х. Журавка, Миллеровский район, Ростовская область». Срок публичного сервитута – 10 лет. Обладателем публичного сервитута является Публичное акционерное общество «Газпром газораспределение Ростов-на-Дону», ИНН: 6163000368, ОГРН: 1026103159785. Почтовый адрес: 344022, Ростовская область, г. Ростов-на-Дону, пр. Кировский, 40А. Адрес электронной почты: <a href="mailto:rostovoblgaz@rostovoblgaz.ru">rostovoblgaz@rostovoblgaz.ru</a>.</p>

**ОПИСАНИЕ МЕСТОПОЛОЖЕНИЯ ГРАНИЦ****Зона публичного сервитута**

(наименование объекта, местоположение границ которого описано)

**Сведения о местоположении границ объекта****1. Система координат МСК-61, Зона 2****2. Сведения о характерных точках границ объекта**

Обозначение характерных точек границ	Координаты, м		Метод определения координат характерной точки	Средняя квадратическа я погрешность положения характерной точки (M <sub>t</sub> ), м	Описание обозначени я точки на местности (при наличии)
	X	Y			
1	2	3	4	5	6
1	610320,82	2247145,22	Картометрический метод	0,10	—
2	610318,47	2247152,88	Картометрический метод	0,10	—
3	610312,89	2247151,50	Картометрический метод	0,10	—
4	610310,50	2247159,15	Картометрический метод	0,10	—
5	610302,55	2247187,32	Картометрический метод	0,10	—
6	610305,26	2247188,16	Картометрический метод	0,10	—
7	610302,91	2247195,80	Картометрический метод	0,10	—
8	610300,38	2247195,03	Картометрический метод	0,10	—
9	610296,82	2247207,64	Картометрический метод	0,10	—
10	610293,10	2247216,84	Картометрический метод	0,10	—
11	610301,11	2247219,53	Картометрический метод	0,10	—
12	610298,79	2247227,20	Картометрический метод	0,10	—
13	610290,10	2247224,27	Картометрический метод	0,10	—
14	610283,11	2247241,53	Картометрический метод	0,10	—
15	610292,77	2247245,56	Картометрический метод	0,10	—
16	610290,28	2247253,19	Картометрический метод	0,10	—
17	610280,11	2247248,95	Картометрический метод	0,10	—
18	610278,05	2247254,05	Картометрический метод	0,10	—
19	610289,43	2247259,23	Картометрический метод	0,10	—
20	610286,84	2247266,04	Картометрический метод	0,10	—
21	610285,17	2247265,45	Картометрический метод	0,10	—
22	610284,98	2247265,99	Картометрический метод	0,10	—
23	610275,05	2247261,48	Картометрический метод	0,10	—
24	610263,02	2247291,22	Картометрический метод	0,10	—
25	610255,60	2247288,22	Картометрический метод	0,10	—
26	610289,24	2247205,04	Картометрический метод	0,10	—
27	610302,80	2247156,98	Картометрический метод	0,10	—
28	610306,55	2247144,97	Картометрический метод	0,10	—
29	610309,03	2247137,36	Картометрический метод	0,10	—
30	610316,54	2247139,81	Картометрический метод	0,10	—
31	610315,28	2247143,85	Картометрический метод	0,10	—
1	610320,82	2247145,22	Картометрический метод	0,10	—
32	610403,18	2247012,32	Картометрический метод	0,10	—
33	610395,72	2247032,49	Картометрический метод	0,10	—
34	610402,80	2247038,31	Картометрический метод	0,10	—
35	610399,76	2247042,01	Картометрический метод	0,10	—
36	610392,96	2247037,04	Картометрический метод	0,10	—

**ОПИСАНИЕ МЕСТОПОЛОЖЕНИЯ ГРАНИЦ****Зона публичного сервитута**

(наименование объекта, местоположение границ которого описано)

**Сведения о местоположении границ объекта**

<b>1</b>	<b>2</b>	<b>3</b>	<b>4</b>	<b>5</b>	<b>6</b>
37	610391,35	2247039,26	Картометрический метод	0,10	—
38	610386,24	2247035,06	Картометрический метод	0,10	—
39	610393,51	2247015,41	Картометрический метод	0,10	—
40	610385,46	2247009,93	Картометрический метод	0,10	—
41	610389,97	2247003,31	Картометрический метод	0,10	—
32	610403,18	2247012,32	Картометрический метод	0,10	—
42	610037,29	2246208,96	Картометрический метод	0,10	—
43	610071,24	2246229,49	Картометрический метод	0,10	—
44	610067,10	2246236,33	Картометрический метод	0,10	—
45	610033,28	2246215,89	Картометрический метод	0,10	—
46	610017,16	2246206,68	Картометрический метод	0,10	—
47	610012,25	2246215,14	Картометрический метод	0,10	—
48	610005,34	2246211,11	Картометрический метод	0,10	—
49	610010,21	2246202,71	Картометрический метод	0,10	—
50	609968,40	2246178,83	Картометрический метод	0,10	—
51	609962,58	2246175,09	Картометрический метод	0,10	—
52	609958,36	2246181,68	Картометрический метод	0,10	—
53	609951,62	2246177,36	Картометрический метод	0,10	—
54	609955,85	2246170,76	Картометрический метод	0,10	—
55	609946,51	2246164,75	Картометрический метод	0,10	—
56	609943,01	2246171,29	Картометрический метод	0,10	—
57	609935,96	2246167,52	Картометрический метод	0,10	—
58	609939,75	2246160,41	Картометрический метод	0,10	—
59	609937,05	2246158,67	Картометрический метод	0,10	—
60	609919,72	2246147,87	Картометрический метод	0,10	—
61	609918,72	2246147,37	Картометрический метод	0,10	—
62	609914,95	2246154,94	Картометрический метод	0,10	—
63	609908,05	2246150,84	Картометрический метод	0,10	—
64	609911,56	2246143,82	Картометрический метод	0,10	—
65	609899,17	2246137,67	Картометрический метод	0,10	—
66	609898,88	2246137,52	Картометрический метод	0,10	—
67	609897,73	2246140,05	Картометрический метод	0,10	—
68	609890,44	2246136,76	Картометрический метод	0,10	—
69	609891,90	2246133,53	Картометрический метод	0,10	—
70	609860,93	2246115,86	Картометрический метод	0,10	—
71	609844,54	2246110,22	Картометрический метод	0,10	—
72	609827,62	2246105,51	Картометрический метод	0,10	—
73	609784,53	2246163,88	Картометрический метод	0,10	—
74	609753,55	2246216,99	Картометрический метод	0,10	—
75	609764,57	2246223,71	Картометрический метод	0,10	—
76	609761,69	2246228,95	Картометрический метод	0,10	—
77	609741,02	2246263,42	Картометрический метод	0,10	—
78	609739,93	2246265,46	Картометрический метод	0,10	—
79	609727,89	2246291,02	Картометрический метод	0,10	—
80	609700,10	2246399,86	Картометрический метод	0,10	—
81	609692,54	2246406,23	Картометрический метод	0,10	—
82	609700,68	2246421,47	Картометрический метод	0,10	—

**ОПИСАНИЕ МЕСТОПОЛОЖЕНИЯ ГРАНИЦ****Зона публичного сервитута**

(наименование объекта, местоположение границ которого описано)

**Сведения о местоположении границ объекта**

<b>1</b>	<b>2</b>	<b>3</b>	<b>4</b>	<b>5</b>	<b>6</b>
83	609788,71	2246588,72	Картометрический метод	0,10	—
84	609819,87	2246634,57	Картометрический метод	0,10	—
85	609861,46	2246651,10	Картометрический метод	0,10	—
86	609864,58	2246643,80	Картометрический метод	0,10	—
87	609871,93	2246646,95	Картометрический метод	0,10	—
88	609868,89	2246654,05	Картометрический метод	0,10	—
89	609873,30	2246655,80	Картометрический метод	0,10	—
90	609888,38	2246660,66	Картометрический метод	0,10	—
91	609900,97	2246662,57	Картометрический метод	0,10	—
92	609919,03	2246664,65	Картометрический метод	0,10	—
93	609927,97	2246665,56	Картометрический метод	0,10	—
94	609937,35	2246666,05	Картометрический метод	0,10	—
95	609947,54	2246670,70	Картометрический метод	0,10	—
96	609986,25	2246673,59	Картометрический метод	0,10	—
97	610028,81	2246674,65	Картометрический метод	0,10	—
98	610033,40	2246675,00	Картометрический метод	0,10	—
99	610033,46	2246668,46	Картометрический метод	0,10	—
100	610041,46	2246668,53	Картометрический метод	0,10	—
101	610041,39	2246675,60	Картометрический метод	0,10	—
102	610047,41	2246676,05	Картометрический метод	0,10	—
103	610054,92	2246675,89	Картометрический метод	0,10	—
104	610054,97	2246668,57	Картометрический метод	0,10	—
105	610062,97	2246668,63	Картометрический метод	0,10	—
106	610062,92	2246675,71	Картометрический метод	0,10	—
107	610073,38	2246675,48	Картометрический метод	0,10	—
108	610121,29	2246675,48	Картометрический метод	0,10	—
109	610144,41	2246675,11	Картометрический метод	0,10	—
110	610144,40	2246666,41	Картометрический метод	0,10	—
111	610152,40	2246666,41	Картометрический метод	0,10	—
112	610152,41	2246674,99	Картометрический метод	0,10	—
113	610164,58	2246674,80	Картометрический метод	0,10	—
114	610164,66	2246666,63	Картометрический метод	0,10	—
115	610172,69	2246666,82	Картометрический метод	0,10	—
116	610172,58	2246674,70	Картометрический метод	0,10	—
117	610194,18	2246674,45	Картометрический метод	0,10	—
118	610194,77	2246664,89	Картометрический метод	0,10	—
119	610202,78	2246665,04	Картометрический метод	0,10	—
120	610202,19	2246674,44	Картометрический метод	0,10	—
121	610226,82	2246674,44	Картометрический метод	0,10	—
122	610241,36	2246674,91	Картометрический метод	0,10	—
123	610241,41	2246669,87	Картометрический метод	0,10	—
124	610249,41	2246669,94	Картометрический метод	0,10	—
125	610249,36	2246675,17	Картометрический метод	0,10	—
126	610265,16	2246675,69	Картометрический метод	0,10	—
127	610265,53	2246670,62	Картометрический метод	0,10	—
128	610273,52	2246671,09	Картометрический метод	0,10	—
129	610273,16	2246675,95	Картометрический метод	0,10	—
130	610276,72	2246676,06	Картометрический метод	0,10	—

**ОПИСАНИЕ МЕСТОПОЛОЖЕНИЯ ГРАНИЦ****Зона публичного сервитута**

(наименование объекта, местоположение границ которого описано)

**Сведения о местоположении границ объекта**

<b>1</b>	<b>2</b>	<b>3</b>	<b>4</b>	<b>5</b>	<b>6</b>
131	610327,43	2246675,23	Картометрический метод	0,10	—
132	610344,22	2246675,23	Картометрический метод	0,10	—
133	610350,60	2246675,11	Картометрический метод	0,10	—
134	610350,27	2246667,89	Картометрический метод	0,10	—
135	610358,26	2246667,37	Картометрический метод	0,10	—
136	610358,61	2246674,96	Картометрический метод	0,10	—
137	610368,43	2246674,77	Картометрический метод	0,10	—
138	610406,60	2246675,37	Картометрический метод	0,10	—
139	610413,33	2246675,57	Картометрический метод	0,10	—
140	610414,16	2246667,42	Картометрический метод	0,10	—
141	610415,06	2246661,26	Картометрический метод	0,10	—
142	610420,78	2246643,36	Картометрический метод	0,10	—
143	610430,75	2246625,63	Картометрический метод	0,10	—
144	610440,57	2246612,29	Картометрический метод	0,10	—
145	610454,62	2246601,25	Картометрический метод	0,10	—
146	610459,20	2246604,02	Картометрический метод	0,10	—
147	610472,40	2246591,94	Картометрический метод	0,10	—
148	610476,38	2246588,15	Картометрический метод	0,10	—
149	610481,10	2246583,01	Картометрический метод	0,10	—
150	610484,31	2246579,47	Картометрический метод	0,10	—
151	610489,35	2246574,16	Картометрический метод	0,10	—
152	610493,24	2246570,53	Картометрический метод	0,10	—
153	610494,67	2246568,99	Картометрический метод	0,10	—
154	610494,30	2246567,94	Картометрический метод	0,10	—
155	610494,24	2246567,89	Картометрический метод	0,10	—
156	610499,22	2246562,35	Картометрический метод	0,10	—
157	610507,12	2246557,82	Картометрический метод	0,10	—
158	610510,10	2246554,33	Картометрический метод	0,10	—
159	610512,10	2246550,70	Картометрический метод	0,10	—
160	610523,52	2246537,04	Картометрический метод	0,10	—
161	610545,25	2246507,61	Картометрический метод	0,10	—
162	610577,97	2246512,07	Картометрический метод	0,10	—
163	610613,40	2246517,40	Картометрический метод	0,10	—
164	610639,53	2246523,09	Картометрический метод	0,10	—
165	610652,02	2246521,63	Картометрический метод	0,10	—
166	610675,65	2246534,32	Картометрический метод	0,10	—
167	610694,57	2246548,02	Картометрический метод	0,10	—
168	610703,07	2246551,87	Картометрический метод	0,10	—
169	610720,89	2246563,19	Картометрический метод	0,10	—
170	610741,29	2246577,27	Картометрический метод	0,10	—
171	610754,21	2246587,95	Картометрический метод	0,10	—
172	610754,80	2246588,42	Картометрический метод	0,10	—
173	610755,29	2246587,74	Картометрический метод	0,10	—
174	610755,88	2246588,19	Картометрический метод	0,10	—
175	610762,13	2246591,96	Картометрический метод	0,10	—
176	610762,01	2246592,12	Картометрический метод	0,10	—
177	610766,98	2246594,96	Картометрический метод	0,10	—
178	610766,50	2246595,64	Картометрический метод	0,10	—

**ОПИСАНИЕ МЕСТОПОЛОЖЕНИЯ ГРАНИЦ****Зона публичного сервитута**

(наименование объекта, местоположение границ которого описано)

**Сведения о местоположении границ объекта**

<b>1</b>	<b>2</b>	<b>3</b>	<b>4</b>	<b>5</b>	<b>6</b>
179	610767,93	2246596,71	Картометрический метод	0,10	—
180	610767,10	2246598,15	Картометрический метод	0,10	—
181	610769,36	2246599,95	Картометрический метод	0,10	—
182	610764,40	2246606,22	Картометрический метод	0,10	—
183	610749,25	2246594,23	Картометрический метод	0,10	—
184	610736,46	2246583,66	Картометрический метод	0,10	—
185	610716,53	2246569,90	Картометрический метод	0,10	—
186	610699,26	2246558,93	Картометрический метод	0,10	—
187	610690,53	2246554,97	Картометрический метод	0,10	—
188	610671,39	2246541,11	Картометрический метод	0,10	—
189	610650,45	2246529,87	Картометрический метод	0,10	—
190	610639,13	2246531,19	Картометрический метод	0,10	—
191	610612,08	2246525,29	Картометрический метод	0,10	—
192	610576,89	2246520,00	Картометрический метод	0,10	—
193	610548,79	2246516,17	Картометрический метод	0,10	—
194	610531,37	2246539,08	Картометрический метод	0,10	—
195	610513,19	2246559,92	Картометрический метод	0,10	—
196	610500,13	2246573,37	Картометрический метод	0,10	—
197	610492,54	2246580,41	Картометрический метод	0,10	—
198	610478,64	2246595,11	Картометрический метод	0,10	—
199	610460,93	2246609,50	Картометрический метод	0,10	—
200	610456,91	2246609,18	Картометрический метод	0,10	—
201	610446,43	2246617,83	Картометрический метод	0,10	—
202	610437,48	2246629,98	Картометрический метод	0,10	—
203	610430,46	2246642,47	Картометрический метод	0,10	—
204	610433,61	2246643,75	Картометрический метод	0,10	—
205	610430,61	2246651,16	Картометрический метод	0,10	—
206	610426,98	2246649,70	Картометрический метод	0,10	—
207	610422,12	2246663,03	Картометрический метод	0,10	—
208	610421,33	2246675,80	Картометрический метод	0,10	—
209	610434,51	2246676,18	Картометрический метод	0,10	—
210	610444,61	2246685,37	Картометрический метод	0,10	—
211	610450,53	2246685,64	Картометрический метод	0,10	—
212	610462,82	2246680,85	Картометрический метод	0,10	—
213	610489,21	2246679,67	Картометрический метод	0,10	—
214	610511,16	2246682,42	Картометрический метод	0,10	—
215	610518,05	2246683,48	Картометрический метод	0,10	—
216	610519,62	2246673,40	Картометрический метод	0,10	—
217	610523,93	2246674,08	Картометрический метод	0,10	—
218	610523,78	2246675,53	Картометрический метод	0,10	—
219	610527,32	2246675,92	Картометрический метод	0,10	—
220	610525,95	2246684,70	Картометрический метод	0,10	—
221	610535,75	2246686,21	Картометрический метод	0,10	—
222	610548,85	2246687,48	Картометрический метод	0,10	—
223	610549,68	2246681,60	Картометрический метод	0,10	—
224	610557,60	2246682,72	Картометрический метод	0,10	—
225	610556,82	2246688,25	Картометрический метод	0,10	—
226	610557,15	2246688,29	Картометрический метод	0,10	—



**ОПИСАНИЕ МЕСТОПОЛОЖЕНИЯ ГРАНИЦ****Зона публичного сервитута**

(наименование объекта, местоположение границ которого описано)

**Сведения о местоположении границ объекта**

<b>1</b>	<b>2</b>	<b>3</b>	<b>4</b>	<b>5</b>	<b>6</b>
227	610582,15	2246691,75	Картометрический метод	0,10	—
228	610595,19	2246693,91	Картометрический метод	0,10	—
229	610595,98	2246688,67	Картометрический метод	0,10	—
230	610603,89	2246689,86	Картометрический метод	0,10	—
231	610603,09	2246695,22	Картометрический метод	0,10	—
232	610618,60	2246697,79	Картометрический метод	0,10	—
233	610629,74	2246700,39	Картометрический метод	0,10	—
234	610630,43	2246697,46	Картометрический метод	0,10	—
235	610638,21	2246699,30	Картометрический метод	0,10	—
236	610637,53	2246702,22	Картометрический метод	0,10	—
237	610652,34	2246705,69	Картометрический метод	0,10	—
238	610670,74	2246711,74	Картометрический метод	0,10	—
239	610676,51	2246714,49	Картометрический метод	0,10	—
240	610677,58	2246712,11	Картометрический метод	0,10	—
241	610684,96	2246715,20	Картометрический метод	0,10	—
242	610683,73	2246717,93	Картометрический метод	0,10	—
243	610691,08	2246721,44	Картометрический метод	0,10	—
244	610694,09	2246723,01	Картометрический метод	0,10	—
245	610690,38	2246730,10	Картометрический метод	0,10	—
246	610687,57	2246728,63	Картометрический метод	0,10	—
247	610681,30	2246722,77	Картометрический метод	0,10	—
248	610655,08	2246711,18	Картометрический метод	0,10	—
249	610650,95	2246709,98	Картометрический метод	0,10	—
250	610631,35	2246704,27	Картометрический метод	0,10	—
251	610615,33	2246701,24	Картометрический метод	0,10	—
252	610602,57	2246699,25	Картометрический метод	0,10	—
253	610563,72	2246693,51	Картометрический метод	0,10	—
254	610522,38	2246691,18	Картометрический метод	0,10	—
255	610510,11	2246690,35	Картометрический метод	0,10	—
256	610490,41	2246687,88	Картометрический метод	0,10	—
257	610490,40	2246690,05	Картометрический метод	0,10	—
258	610482,43	2246689,54	Картометрический метод	0,10	—
259	610482,41	2246687,98	Картометрический метод	0,10	—
260	610466,59	2246688,30	Картометрический метод	0,10	—
261	610464,49	2246688,78	Картометрический метод	0,10	—
262	610455,98	2246692,10	Картометрический метод	0,10	—
263	610454,39	2246781,73	Картометрический метод	0,10	—
264	610457,25	2246811,46	Картометрический метод	0,10	—
265	610453,31	2246837,57	Картометрический метод	0,10	—
266	610451,81	2246847,42	Картометрический метод	0,10	—
267	610451,49	2246847,33	Картометрический метод	0,10	—
268	610442,43	2246891,41	Картометрический метод	0,10	—
269	610440,20	2246901,76	Картометрический метод	0,10	—
270	610435,59	2246923,23	Картометрический метод	0,10	—
271	610436,77	2246923,89	Картометрический метод	0,10	—
272	610434,78	2246930,16	Картометрический метод	0,10	—
273	610434,16	2246932,78	Картометрический метод	0,10	—
274	610431,79	2246931,52	Картометрический метод	0,10	—

**ОПИСАНИЕ МЕСТОПОЛОЖЕНИЯ ГРАНИЦ****Зона публичного сервитута**

(наименование объекта, местоположение границ которого описано)

**Сведения о местоположении границ объекта**

<b>1</b>	<b>2</b>	<b>3</b>	<b>4</b>	<b>5</b>	<b>6</b>
275	610428,74	2246929,86	Картометрический метод	0,10	—
276	610422,01	2246944,70	Картометрический метод	0,10	—
277	610399,06	2246952,70	Картометрический метод	0,10	—
278	610393,63	2246960,38	Картометрический метод	0,10	—
279	610391,73	2246964,47	Картометрический метод	0,10	—
280	610392,09	2246964,68	Картометрический метод	0,10	—
281	610389,55	2246969,00	Картометрический метод	0,10	—
282	610392,95	2246971,47	Картометрический метод	0,10	—
283	610376,27	2246993,98	Картометрический метод	0,10	—
284	610371,42	2247000,36	Картометрический метод	0,10	—
285	610364,88	2246995,91	Картометрический метод	0,10	—
286	610377,28	2246979,18	Картометрический метод	0,10	—
287	610366,35	2246972,74	Картометрический метод	0,10	—
288	610359,15	2246982,35	Картометрический метод	0,10	—
289	610352,75	2246977,55	Картометрический метод	0,10	—
290	610359,41	2246968,66	Картометрический метод	0,10	—
291	610358,75	2246968,28	Картометрический метод	0,10	—
292	610367,50	2246953,39	Картометрический метод	0,10	—
293	610365,92	2246952,83	Картометрический метод	0,10	—
294	610343,49	2246948,11	Картометрический метод	0,10	—
295	610330,53	2246947,67	Картометрический метод	0,10	—
296	610302,10	2246950,64	Картометрический метод	0,10	—
297	610269,89	2246953,45	Картометрический метод	0,10	—
298	610245,39	2246955,83	Картометрический метод	0,10	—
299	610227,51	2246957,78	Картометрический метод	0,10	—
300	610215,25	2246958,70	Картометрический метод	0,10	—
301	610203,64	2246959,85	Картометрический метод	0,10	—
302	610221,89	2246981,65	Картометрический метод	0,10	—
303	610265,97	2247014,91	Картометрический метод	0,10	—
304	610294,58	2247132,65	Картометрический метод	0,10	—
305	610292,10	2247140,26	Картометрический метод	0,10	—
306	610287,86	2247138,87	Картометрический метод	0,10	—
307	610258,87	2247019,58	Картометрический метод	0,10	—
308	610216,35	2246987,49	Картометрический метод	0,10	—
309	610194,19	2246961,03	Картометрический метод	0,10	—
310	610188,46	2246961,34	Картометрический метод	0,10	—
311	610143,15	2246962,15	Картометрический метод	0,10	—
312	610116,46	2246960,28	Картометрический метод	0,10	—
313	610110,23	2246959,01	Картометрический метод	0,10	—
314	610082,63	2246958,74	Картометрический метод	0,10	—
315	610043,24	2246956,95	Картометрический метод	0,10	—
316	609988,93	2246951,69	Картометрический метод	0,10	—
317	609972,15	2246950,53	Картометрический метод	0,10	—
318	609971,61	2246944,50	Картометрический метод	0,10	—
319	609941,34	2246944,50	Картометрический метод	0,10	—
320	609895,81	2246940,09	Картометрический метод	0,10	—
321	609865,71	2246936,53	Картометрический метод	0,10	—
322	609841,31	2246934,47	Картометрический метод	0,10	—

**ОПИСАНИЕ МЕСТОПОЛОЖЕНИЯ ГРАНИЦ****Зона публичного сервитута**

(наименование объекта, местоположение границ которого описано)

**Сведения о местоположении границ объекта**

<b>1</b>	<b>2</b>	<b>3</b>	<b>4</b>	<b>5</b>	<b>6</b>
323	609818,49	2246932,45	Картометрический метод	0,10	—
324	609792,59	2246930,02	Картометрический метод	0,10	—
325	609756,79	2246928,52	Картометрический метод	0,10	—
326	609737,80	2246926,24	Картометрический метод	0,10	—
327	609726,26	2246923,93	Картометрический метод	0,10	—
328	609698,24	2246913,10	Картометрический метод	0,10	—
329	609659,51	2246898,18	Картометрический метод	0,10	—
330	609634,01	2246883,05	Картометрический метод	0,10	—
331	609615,55	2246863,18	Картометрический метод	0,10	—
332	609589,06	2246850,15	Картометрический метод	0,10	—
333	609507,80	2246758,30	Картометрический метод	0,10	—
334	609489,11	2246734,90	Картометрический метод	0,10	—
335	609475,97	2246719,09	Картометрический метод	0,10	—
336	609465,99	2246706,65	Картометрический метод	0,10	—
337	609452,37	2246690,85	Картометрический метод	0,10	—
338	609431,89	2246669,42	Картометрический метод	0,10	—
339	609407,34	2246643,54	Картометрический метод	0,10	—
340	609397,32	2246637,58	Картометрический метод	0,10	—
341	609369,88	2246622,30	Картометрический метод	0,10	—
342	609350,78	2246625,50	Картометрический метод	0,10	—
343	609342,01	2246621,82	Картометрический метод	0,10	—
344	609317,04	2246610,08	Картометрический метод	0,10	—
345	609280,00	2246586,50	Картометрический метод	0,10	—
346	609219,35	2246550,35	Картометрический метод	0,10	—
347	609213,02	2246475,17	Картометрический метод	0,10	—
348	609209,86	2246441,29	Картометрический метод	0,10	—
349	609208,73	2246434,18	Картометрический метод	0,10	—
350	609156,62	2246418,69	Картометрический метод	0,10	—
351	609117,37	2246378,66	Картометрический метод	0,10	—
352	609099,46	2246339,85	Картометрический метод	0,10	—
353	609040,51	2246284,87	Картометрический метод	0,10	—
354	609019,64	2246229,87	Картометрический метод	0,10	—
355	609047,58	2246109,18	Картометрический метод	0,10	—
356	609063,77	2246023,00	Картометрический метод	0,10	—
357	609063,40	2246008,88	Картометрический метод	0,10	—
358	609056,70	2246003,71	Картометрический метод	0,10	—
359	609031,33	2245992,63	Картометрический метод	0,10	—
360	609016,06	2245986,70	Картометрический метод	0,10	—
361	608994,77	2245978,25	Картометрический метод	0,10	—
362	608969,12	2245972,28	Картометрический метод	0,10	—
363	608948,33	2245966,18	Картометрический метод	0,10	—
364	608920,66	2245960,26	Картометрический метод	0,10	—
365	608847,77	2245943,21	Картометрический метод	0,10	—
366	608803,82	2245933,74	Картометрический метод	0,10	—
367	608746,50	2245923,59	Картометрический метод	0,10	—
368	608715,44	2245919,07	Картометрический метод	0,10	—
369	608698,61	2245916,14	Картометрический метод	0,10	—
370	608679,58	2245912,65	Картометрический метод	0,10	—

**ОПИСАНИЕ МЕСТОПОЛОЖЕНИЯ ГРАНИЦ****Зона публичного сервитута**

(наименование объекта, местоположение границ которого описано)

**Сведения о местоположении границ объекта**

<b>1</b>	<b>2</b>	<b>3</b>	<b>4</b>	<b>5</b>	<b>6</b>
371	608655,43	2245908,16	Картометрический метод	0,10	—
372	608617,45	2245903,89	Картометрический метод	0,10	—
373	608564,98	2245898,64	Картометрический метод	0,10	—
374	608521,13	2245896,06	Картометрический метод	0,10	—
375	608484,21	2245893,06	Картометрический метод	0,10	—
376	608446,98	2245889,37	Картометрический метод	0,10	—
377	608428,17	2245887,67	Картометрический метод	0,10	—
378	608413,17	2245887,07	Картометрический метод	0,10	—
379	608400,16	2245880,10	Картометрический метод	0,10	—
380	608381,59	2245887,28	Картометрический метод	0,10	—
381	608282,89	2245889,70	Картометрический метод	0,10	—
382	608282,70	2245881,70	Картометрический метод	0,10	—
383	608380,01	2245879,32	Картометрический метод	0,10	—
384	608400,30	2245872,66	Картометрический метод	0,10	—
385	608403,52	2245872,97	Картометрический метод	0,10	—
386	608411,22	2245874,11	Картометрический метод	0,10	—
387	608410,79	2245876,72	Картометрический метод	0,10	—
388	608415,33	2245879,15	Картометрический метод	0,10	—
389	608428,59	2245879,68	Картометрический метод	0,10	—
390	608447,70	2245881,41	Картометрический метод	0,10	—
391	608484,86	2245885,09	Картометрический метод	0,10	—
392	608521,60	2245888,07	Картометрический метод	0,10	—
393	608565,53	2245890,66	Картометрический метод	0,10	—
394	608618,24	2245895,93	Картометрический метод	0,10	—
395	608656,61	2245900,24	Картометрический метод	0,10	—
396	608681,04	2245904,79	Картометрический метод	0,10	—
397	608715,94	2245911,73	Картометрический метод	0,10	—
398	608747,58	2245915,66	Картометрический метод	0,10	—
399	608805,29	2245925,88	Картометрический метод	0,10	—
400	608849,45	2245935,38	Картометрический метод	0,10	—
401	608922,33	2245952,44	Картометрический метод	0,10	—
402	608950,30	2245958,42	Картометрический метод	0,10	—
403	608968,57	2245963,78	Картометрический метод	0,10	—
404	608969,31	2245960,47	Картометрический метод	0,10	—
405	608977,16	2245961,98	Картометрический метод	0,10	—
406	608975,96	2245967,39	Картометрический метод	0,10	—
407	608998,99	2245971,77	Картометрический метод	0,10	—
408	609018,26	2245980,36	Картометрический метод	0,10	—
409	609058,87	2245996,87	Картометрический метод	0,10	—
410	609072,23	2246005,65	Картометрический метод	0,10	—
411	609072,55	2246019,58	Картометрический метод	0,10	—
412	609055,43	2246110,74	Картометрический метод	0,10	—
413	609027,98	2246229,30	Картометрический метод	0,10	—
414	609047,33	2246280,30	Картометрический метод	0,10	—
415	609106,07	2246335,07	Картометрический метод	0,10	—
416	609124,05	2246374,05	Картометрический метод	0,10	—
417	609160,89	2246411,61	Картометрический метод	0,10	—
418	609215,84	2246427,95	Картометрический метод	0,10	—

**ОПИСАНИЕ МЕСТОПОЛОЖЕНИЯ ГРАНИЦ****Зона публичного сервитута**

(наименование объекта, местоположение границ которого описано)

**Сведения о местоположении границ объекта**

<b>1</b>	<b>2</b>	<b>3</b>	<b>4</b>	<b>5</b>	<b>6</b>
419	609217,78	2246440,17	Картометрический метод	0,10	—
420	609220,98	2246474,43	Картометрический метод	0,10	—
421	609226,98	2246545,58	Картометрический метод	0,10	—
422	609284,15	2246579,66	Картометрический метод	0,10	—
423	609320,91	2246603,06	Картометрический метод	0,10	—
424	609345,35	2246614,55	Картометрический метод	0,10	—
425	609349,57	2246616,48	Картометрический метод	0,10	—
426	609351,52	2246611,07	Картометрический метод	0,10	—
427	609359,01	2246613,87	Картометрический метод	0,10	—
428	609357,46	2246618,18	Картометрический метод	0,10	—
429	609368,34	2246617,62	Картометрический метод	0,10	—
430	609373,43	2246619,77	Картометрический метод	0,10	—
431	609373,82	2246618,54	Картометрический метод	0,10	—
432	609392,12	2246628,23	Картометрический метод	0,10	—
433	609393,05	2246627,09	Картометрический метод	0,10	—
434	609400,70	2246629,87	Картометрический метод	0,10	—
435	609398,65	2246635,57	Картометрический метод	0,10	—
436	609400,48	2246636,21	Картометрический метод	0,10	—
437	609415,47	2246643,82	Картометрический метод	0,10	—
438	609437,00	2246665,87	Картометрический метод	0,10	—
439	609457,84	2246687,23	Картометрический метод	0,10	—
440	609491,16	2246728,87	Картометрический метод	0,10	—
441	609493,70	2246731,03	Картометрический метод	0,10	—
442	609518,35	2246760,70	Картометрический метод	0,10	—
443	609593,78	2246843,56	Картометрический метод	0,10	—
444	609620,40	2246856,66	Картометрический метод	0,10	—
445	609639,09	2246876,76	Картометрический метод	0,10	—
446	609650,65	2246883,62	Картометрический метод	0,10	—
447	609652,30	2246880,36	Картометрический метод	0,10	—
448	609656,39	2246882,52	Картометрический метод	0,10	—
449	609659,39	2246884,06	Картометрический метод	0,10	—
450	609657,55	2246887,71	Картометрический метод	0,10	—
451	609663,01	2246890,96	Картометрический метод	0,10	—
452	609711,66	2246909,71	Картометрический метод	0,10	—
453	609712,34	2246907,84	Картометрический метод	0,10	—
454	609719,93	2246910,36	Картометрический метод	0,10	—
455	609719,12	2246912,60	Картометрический метод	0,10	—
456	609728,50	2246916,22	Картометрический метод	0,10	—
457	609739,06	2246918,34	Картометрический метод	0,10	—
458	609750,78	2246919,74	Картометрический метод	0,10	—
459	609751,41	2246913,59	Картометрический метод	0,10	—
460	609759,37	2246914,41	Картометрический метод	0,10	—
461	609758,74	2246920,60	Картометрический метод	0,10	—
462	609793,02	2246922,03	Картометрический метод	0,10	—
463	609819,19	2246924,48	Картометрический метод	0,10	—
464	609841,99	2246926,50	Картометрический метод	0,10	—
465	609866,45	2246928,56	Картометрический метод	0,10	—
466	609896,58	2246932,12	Картометрический метод	0,10	—

**ОПИСАНИЕ МЕСТОПОЛОЖЕНИЯ ГРАНИЦ****Зона публичного сервитута**

(наименование объекта, местоположение границ которого описано)

**Сведения о местоположении границ объекта**

<b>1</b>	<b>2</b>	<b>3</b>	<b>4</b>	<b>5</b>	<b>6</b>
467	609941,72	2246936,50	Картометрический метод	0,10	—
468	609978,94	2246936,50	Картометрический метод	0,10	—
469	609979,52	2246943,02	Картометрический метод	0,10	—
470	609989,53	2246943,71	Картометрический метод	0,10	—
471	610043,71	2246948,97	Картометрический метод	0,10	—
472	610076,74	2246950,46	Картометрический метод	0,10	—
473	610077,20	2246935,04	Картометрический метод	0,10	—
474	610085,20	2246935,28	Картометрический метод	0,10	—
475	610084,74	2246950,76	Картометрический метод	0,10	—
476	610111,08	2246951,02	Картометрический метод	0,10	—
477	610117,54	2246952,33	Картометрический метод	0,10	—
478	610126,12	2246952,94	Картометрический метод	0,10	—
479	610126,11	2246938,82	Картометрический метод	0,10	—
480	610134,12	2246939,18	Картометрический метод	0,10	—
481	610134,12	2246953,50	Картометрический метод	0,10	—
482	610143,36	2246954,15	Картометрический метод	0,10	—
483	610166,22	2246953,74	Картометрический метод	0,10	—
484	610165,96	2246939,96	Картометрический метод	0,10	—
485	610173,95	2246939,98	Картометрический метод	0,10	—
486	610174,22	2246953,60	Картометрический метод	0,10	—
487	610188,03	2246953,35	Картометрический метод	0,10	—
488	610195,55	2246952,95	Картометрический метод	0,10	—
489	610197,49	2246952,64	Картометрический метод	0,10	—
490	610197,12	2246937,15	Картометрический метод	0,10	—
491	610205,12	2246936,96	Картометрический метод	0,10	—
492	610205,47	2246951,63	Картометрический метод	0,10	—
493	610214,51	2246950,73	Картометрический метод	0,10	—
494	610216,09	2246950,61	Картометрический метод	0,10	—
495	610215,65	2246936,58	Картометрический метод	0,10	—
496	610215,80	2246936,58	Картометрический метод	0,10	—
497	610223,64	2246936,27	Картометрический метод	0,10	—
498	610224,07	2246950,02	Картометрический метод	0,10	—
499	610226,71	2246949,82	Картометрический метод	0,10	—
500	610244,52	2246947,88	Картометрический метод	0,10	—
501	610269,12	2246945,49	Картометрический метод	0,10	—
502	610301,27	2246942,69	Картометрический метод	0,10	—
503	610308,82	2246941,90	Картометрический метод	0,10	—
504	610308,51	2246929,74	Картометрический метод	0,10	—
505	610311,08	2246929,70	Картометрический метод	0,10	—
506	610316,50	2246929,37	Картометрический метод	0,10	—
507	610316,80	2246941,06	Картометрический метод	0,10	—
508	610330,25	2246939,66	Картометрический метод	0,10	—
509	610344,45	2246940,13	Картометрический метод	0,10	—
510	610368,09	2246945,11	Картометрический метод	0,10	—
511	610384,72	2246951,00	Картометрический метод	0,10	—
512	610388,91	2246953,20	Картометрический метод	0,10	—
513	610393,84	2246946,23	Картометрический метод	0,10	—
514	610416,59	2246938,31	Картометрический метод	0,10	—

**ОПИСАНИЕ МЕСТОПОЛОЖЕНИЯ ГРАНИЦ****Зона публичного сервитута**

(наименование объекта, местоположение границ которого описано)

**Сведения о местоположении границ объекта**

<b>1</b>	<b>2</b>	<b>3</b>	<b>4</b>	<b>5</b>	<b>6</b>
515	610423,74	2246930,10	Картометрический метод	0,10	—
516	610428,26	2246920,48	Картометрический метод	0,10	—
517	610431,22	2246922,10	Картометрический метод	0,10	—
518	610433,87	2246913,06	Картометрический метод	0,10	—
519	610437,59	2246890,99	Картометрический метод	0,10	—
520	610446,87	2246836,68	Картометрический метод	0,10	—
521	610449,97	2246809,95	Картометрический метод	0,10	—
522	610446,38	2246782,18	Картометрический метод	0,10	—
523	610447,96	2246693,53	Картометрический метод	0,10	—
524	610441,36	2246693,23	Картометрический метод	0,10	—
525	610434,69	2246684,81	Картометрический метод	0,10	—
526	610431,31	2246684,09	Картометрический метод	0,10	—
527	610423,36	2246683,86	Картометрический метод	0,10	—
528	610423,26	2246685,06	Картометрический метод	0,10	—
529	610415,24	2246684,80	Картометрический метод	0,10	—
530	610415,35	2246683,63	Картометрический метод	0,10	—
531	610406,48	2246683,37	Картометрический метод	0,10	—
532	610368,51	2246682,77	Картометрический метод	0,10	—
533	610354,23	2246680,15	Картометрический метод	0,10	—
534	610348,57	2246680,56	Картометрический метод	0,10	—
535	610345,10	2246680,81	Картометрический метод	0,10	—
536	610317,82	2246681,65	Картометрический метод	0,10	—
537	610317,16	2246681,66	Картометрический метод	0,10	—
538	610278,57	2246683,12	Картометрический метод	0,10	—
539	610226,75	2246682,44	Картометрический метод	0,10	—
540	610209,99	2246682,44	Картометрический метод	0,10	—
541	610209,99	2246684,63	Картометрический метод	0,10	—
542	610201,99	2246684,63	Картометрический метод	0,10	—
543	610201,99	2246682,44	Картометрический метод	0,10	—
544	610194,54	2246682,44	Картометрический метод	0,10	—
545	610162,96	2246682,82	Картометрический метод	0,10	—
546	610137,69	2246683,22	Картометрический метод	0,10	—
547	610137,73	2246685,29	Картометрический метод	0,10	—
548	610129,73	2246685,43	Картометрический метод	0,10	—
549	610129,70	2246683,35	Картометрический метод	0,10	—
550	610121,42	2246683,48	Картометрический метод	0,10	—
551	610073,56	2246683,48	Картометрический метод	0,10	—
552	610047,20	2246684,06	Картометрический метод	0,10	—
553	610028,50	2246682,65	Картометрический метод	0,10	—
554	609985,95	2246681,58	Картометрический метод	0,10	—
555	609945,51	2246678,58	Картометрический метод	0,10	—
556	609935,41	2246673,96	Картометрический метод	0,10	—
557	609927,45	2246673,54	Картометрический метод	0,10	—
558	609918,22	2246672,61	Картометрический метод	0,10	—
559	609899,98	2246670,50	Картометрический метод	0,10	—
560	609886,54	2246668,47	Картометрический метод	0,10	—
561	609870,72	2246663,38	Картометрический метод	0,10	—
562	609814,63	2246641,10	Картометрический метод	0,10	—

**ОПИСАНИЕ МЕСТОПОЛОЖЕНИЯ ГРАНИЦ****Зона публичного сервитута**

(наименование объекта, местоположение границ которого описано)

**Сведения о местоположении границ объекта**

<b>1</b>	<b>2</b>	<b>3</b>	<b>4</b>	<b>5</b>	<b>6</b>
563	609781,84	2246592,85	Картометрический метод	0,10	—
564	609693,62	2246425,23	Картометрический метод	0,10	—
565	609684,42	2246408,01	Картометрический метод	0,10	—
566	609683,61	2246403,29	Картометрический метод	0,10	—
567	609692,98	2246395,40	Картометрический метод	0,10	—
568	609720,33	2246288,30	Картометрический метод	0,10	—
569	609732,74	2246261,96	Картометрический метод	0,10	—
570	609734,00	2246259,57	Картометрический метод	0,10	—
571	609753,82	2246226,53	Картометрический метод	0,10	—
572	609742,69	2246219,74	Картометрический метод	0,10	—
573	609777,84	2246159,48	Картометрический метод	0,10	—
574	609816,21	2246107,50	Картометрический метод	0,10	—
575	609796,48	2246094,26	Картометрический метод	0,10	—
576	609791,53	2246076,55	Картометрический метод	0,10	—
577	609782,91	2246067,23	Картометрический метод	0,10	—
578	609745,17	2246053,53	Картометрический метод	0,10	—
579	609589,15	2245998,84	Картометрический метод	0,10	—
580	609587,20	2245997,46	Картометрический метод	0,10	—
581	609580,00	2245995,23	Картометрический метод	0,10	—
582	609579,10	2245995,31	Картометрический метод	0,10	—
583	609547,57	2245938,74	Картометрический метод	0,10	—
584	609554,56	2245934,85	Картометрический метод	0,10	—
585	609584,98	2245989,43	Картометрический метод	0,10	—
586	609747,79	2246045,97	Картометрический метод	0,10	—
587	609787,46	2246060,38	Картометрический метод	0,10	—
588	609798,72	2246072,53	Картометрический метод	0,10	—
589	609803,39	2246089,26	Картометрический метод	0,10	—
590	609820,97	2246101,05	Картометрический метод	0,10	—
591	609824,46	2246096,33	Картометрический метод	0,10	—
592	609846,81	2246102,55	Картометрический метод	0,10	—
593	609864,24	2246108,54	Картометрический метод	0,10	—
594	609902,83	2246130,56	Картометрический метод	0,10	—
595	609923,62	2246140,87	Картометрический метод	0,10	—
596	609941,28	2246151,88	Картометрический метод	0,10	—
597	609972,46	2246171,94	Картометрический метод	0,10	—
42	610037,29	2246208,96	Картометрический метод	0,10	—
598	610384,92	2246960,14	Картометрический метод	0,10	—
599	610384,80	2246960,40	Картометрический метод	0,10	—
600	610381,58	2246958,50	Картометрический метод	0,10	—
601	610381,04	2246958,18	Картометрический метод	0,10	—
602	610381,51	2246958,35	Картометрический метод	0,10	—
598	610384,92	2246960,14	Картометрический метод	0,10	—



**ОПИСАНИЕ МЕСТОПОЛОЖЕНИЯ ГРАНИЦ****Зона публичного сервитута**

(наименование объекта, местоположение границ которого описано)


**Сведения о местоположении границ объекта****3. Сведения о характерных точках части (частей) границы объекта**

Обозначение характерных точек части границы	Координаты, м		Метод определения координат характерной точки	Средняя квадратическа я погрешность положения характерной точки (M <sub>i</sub> ), м	Описание обозначения точки на местности (при наличии)
	X	Y			
1	2	3	4	5	6
Часть № —					
—	—	—	—	—	—




# Схема расположения границ публичного сервитута

Основной лист

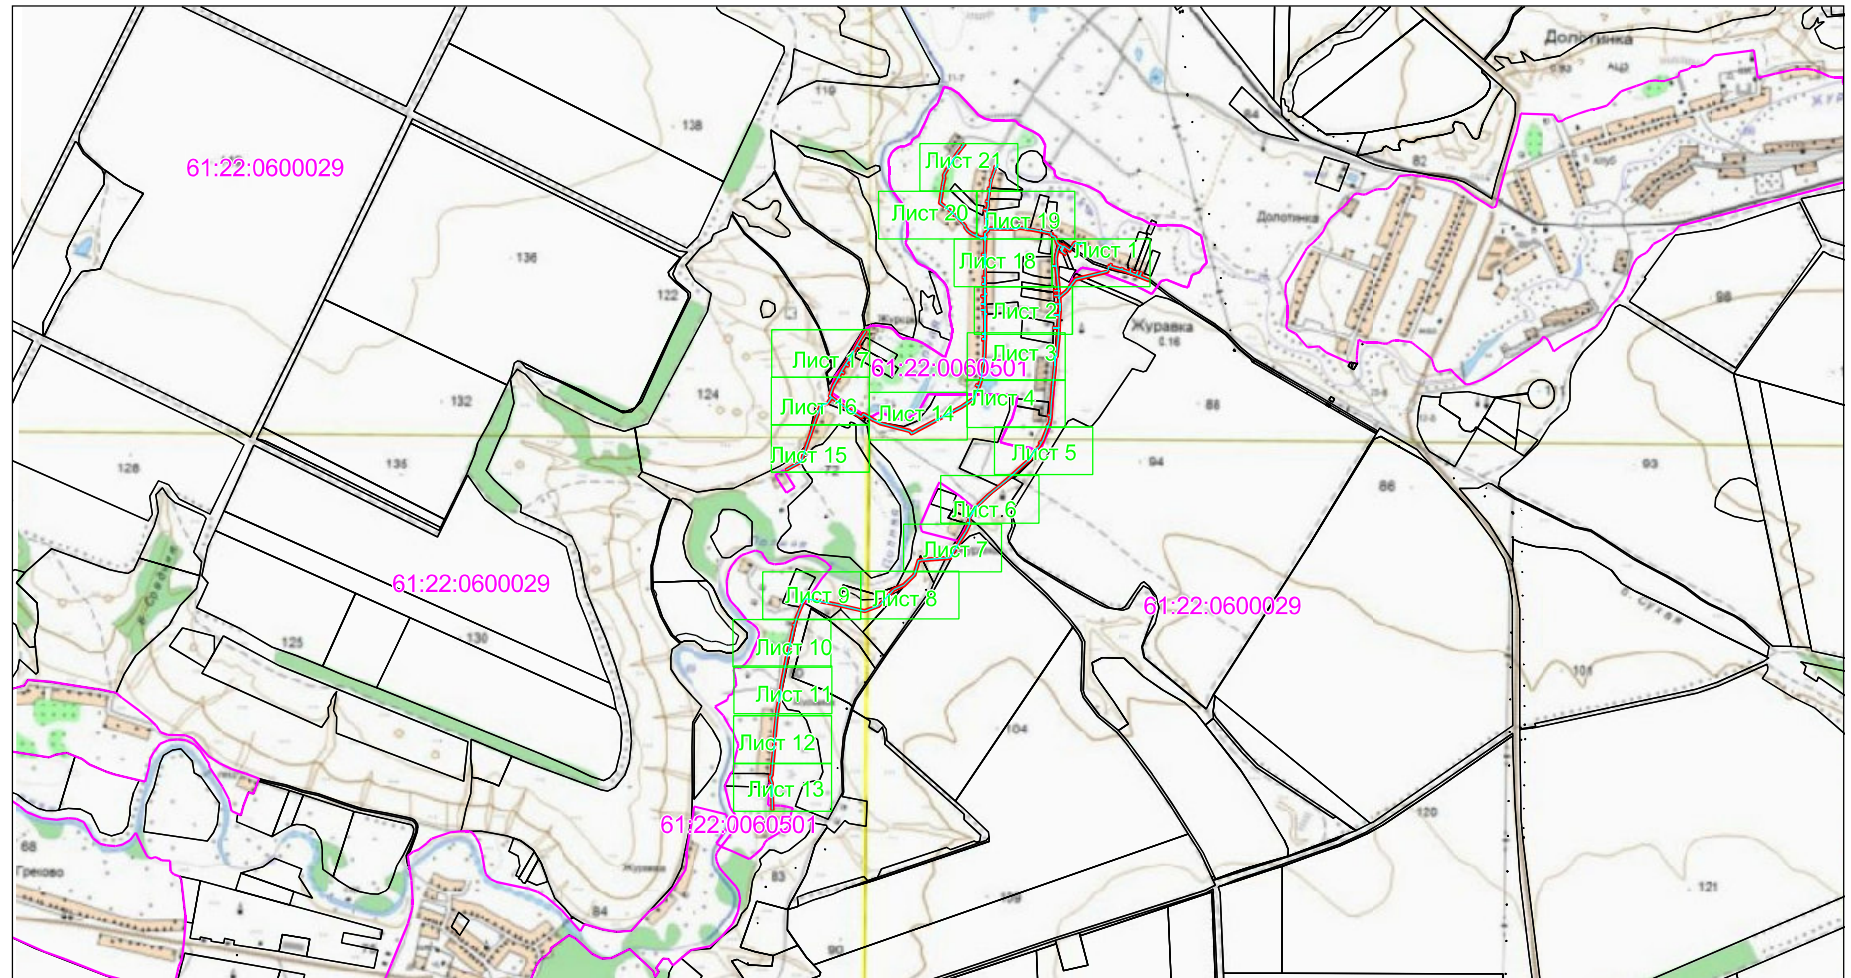

Масштаб 1: 20000

## Используемые условные знаки и обозначения:

-  – область выносного листа,
- 23** – номер выносного листа.

Остальные используемые условные знаки и обозначения: приведены на отдельной странице в конце раздела.

Подпись Андрусенко Ю. И. Дата 14 октября 2022 г.

Место для оттиска печати (при наличии) лица, составившего описание местоположения границ объекта



# Схема расположения границ публичного сервитута


Выносной лист №1



Масштаб 1:1000

Используемые условные знаки и обозначения: приведены на отдельной странице в конце раздела.  
Подпись Андрусенко Ю. И. Дата 14 октября 2022 г.

Место для оттиска печати (при наличии) лица, составившего описание местоположения границ объекта

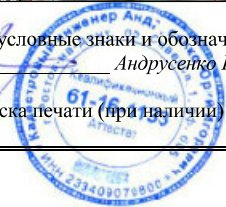

# Схема расположения границ публичного сервитута

Выносной лист №2



Масштаб 1:1000

Используемые условные знаки и обозначения: приведены на отдельной странице в конце раздела.


Подпись  Андрусенко Ю. И. Дата 14 октября 2022 г.

Место для оттиска печати (при наличии) лица, составившего описание местоположения границ объекта



# Схема расположения границ публичного сервитута

Выносной лист №3

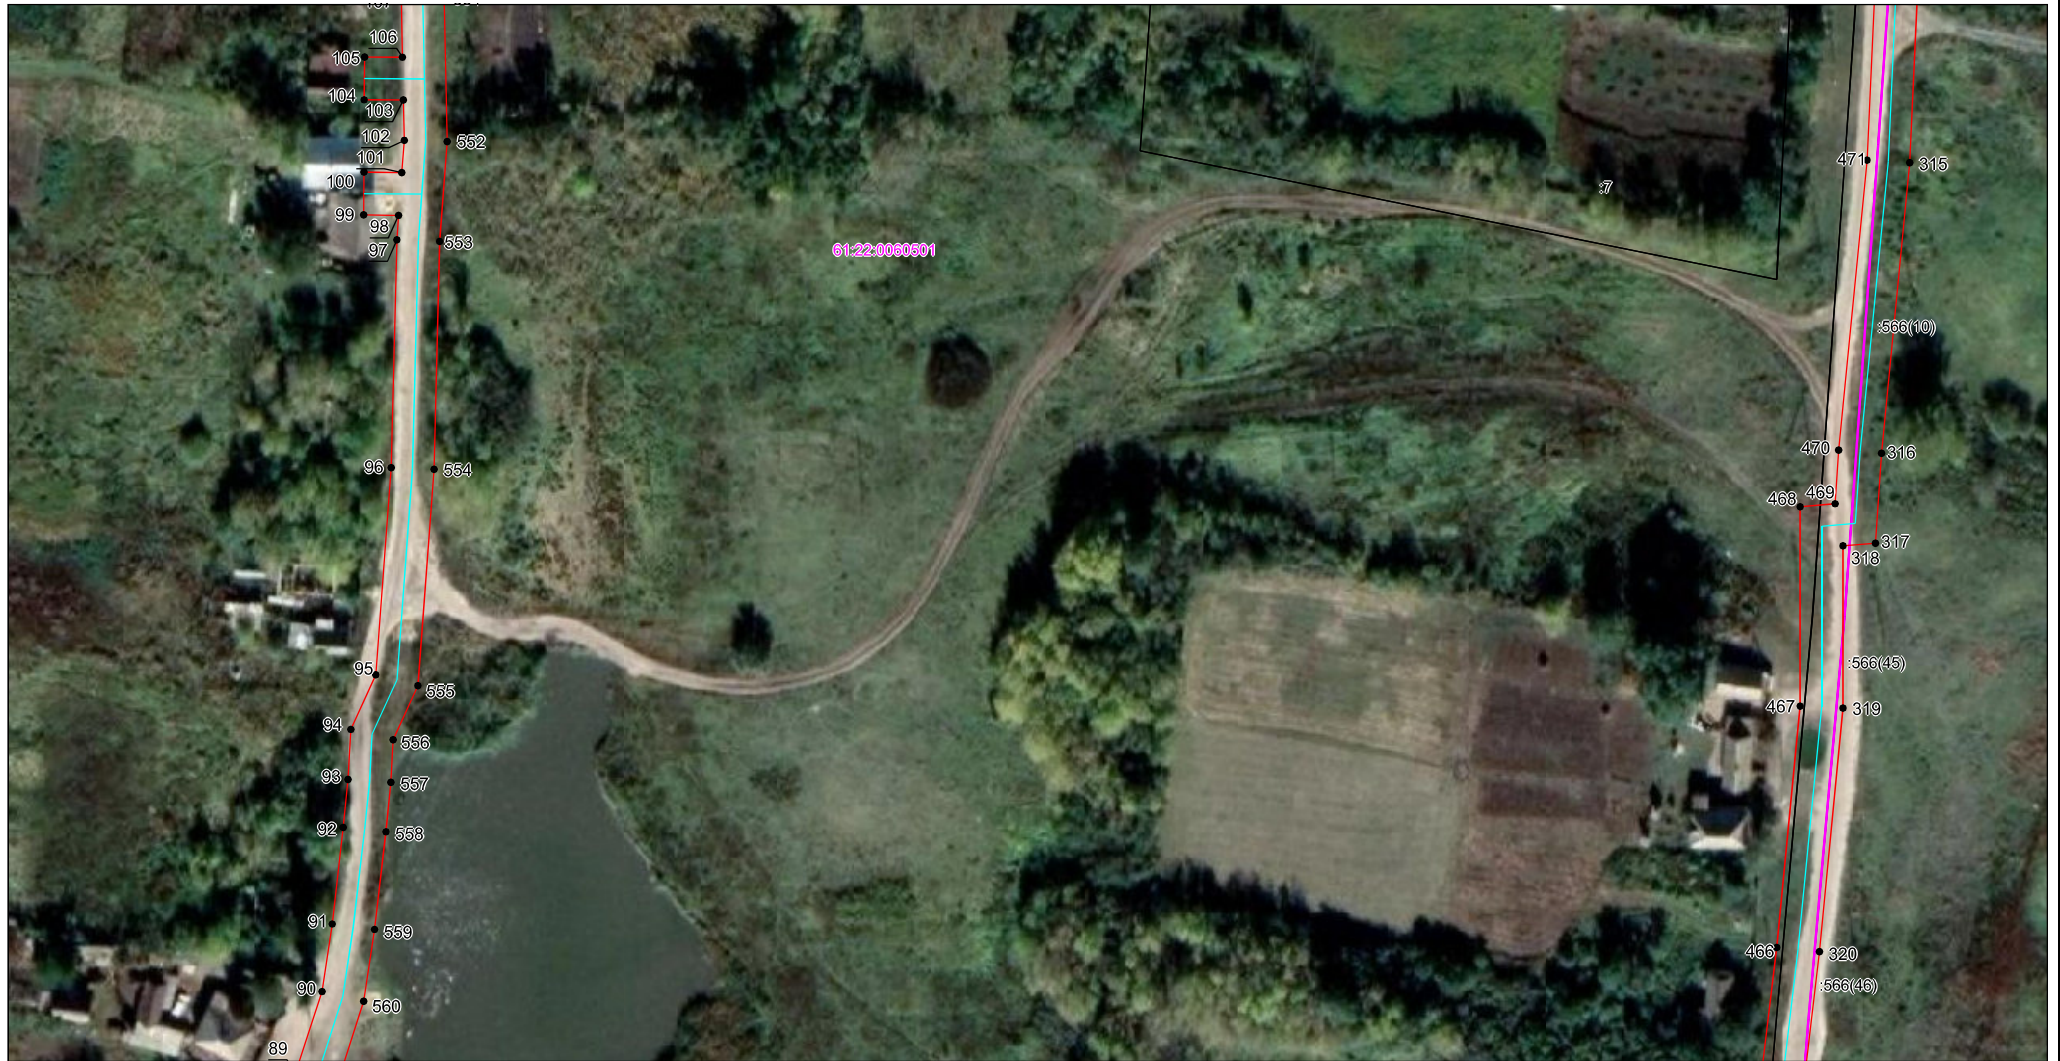

Масштаб 1:1000

Используемые условные знаки и обозначения: приведены на отдельной странице в конце раздела.  
Подпись Андрусенко Ю. И. Дата 14 октября 2022 г.

Место для оттиска печати (при наличии) лица, составившего описание местоположения границ объекта



Схема расположения границ публичного сервитута

Выносной лист №4



Масштаб 1:1000

Используемые условные знаки и обозначения: приведены на отдельной странице в конце раздела.

Подпись Андрусенко Ю. И. Дата 14 октября 2022 г.

Место для оттиска печати (при наличии) лица, составившего описание местоположения границ объекта

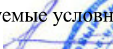


Схема расположения границ публичного сервитута

Выносной лист №5



Масштаб 1:1000

Используемые условные знаки и обозначения: приведены на отдельной странице в конце раздела.  
Подпись  Андрусенко Ю. И. Дата 14 октября 2022 г.

Место для оттиска печати (при наличии) лица, составившего описание местоположения границ объекта





# Схема расположения границ публичного сервитута

Выносной лист №6



Масштаб 1:1000

Используемые условные знаки и обозначения: приведены на отдельной странице в конце раздела.  
Подпись *Андрусенко Ю. И.* Дата 14 октября 2022 г.

Место для оттиска печати (при наличии) лица, составившего описание местоположения границ объекта



Схема расположения границ публичного сервитута

Выносной лист №7



Масштаб 1:1000

Используемые условные знаки и обозначения: приведены на отдельной странице в конце раздела.  
Подпись *Андрусенко Ю. И.* Дата 14 октября 2022 г.

Место для оттиска печати (при наличии) лица, составившего описание местоположения границ объекта



Схема расположения границ публичного сервитута

Выносной лист №8



Масштаб 1:1000

Используемые условные знаки и обозначения: приведены на отдельной странице в конце раздела.


Подпись *А* Андрусенко Ю. И. Дата 14 октября 2022 г.

Место для оттиска печати (при наличии) лица, составившего описание местоположения границ объекта



Схема расположения границ публичного сервитута

Выносной лист №9

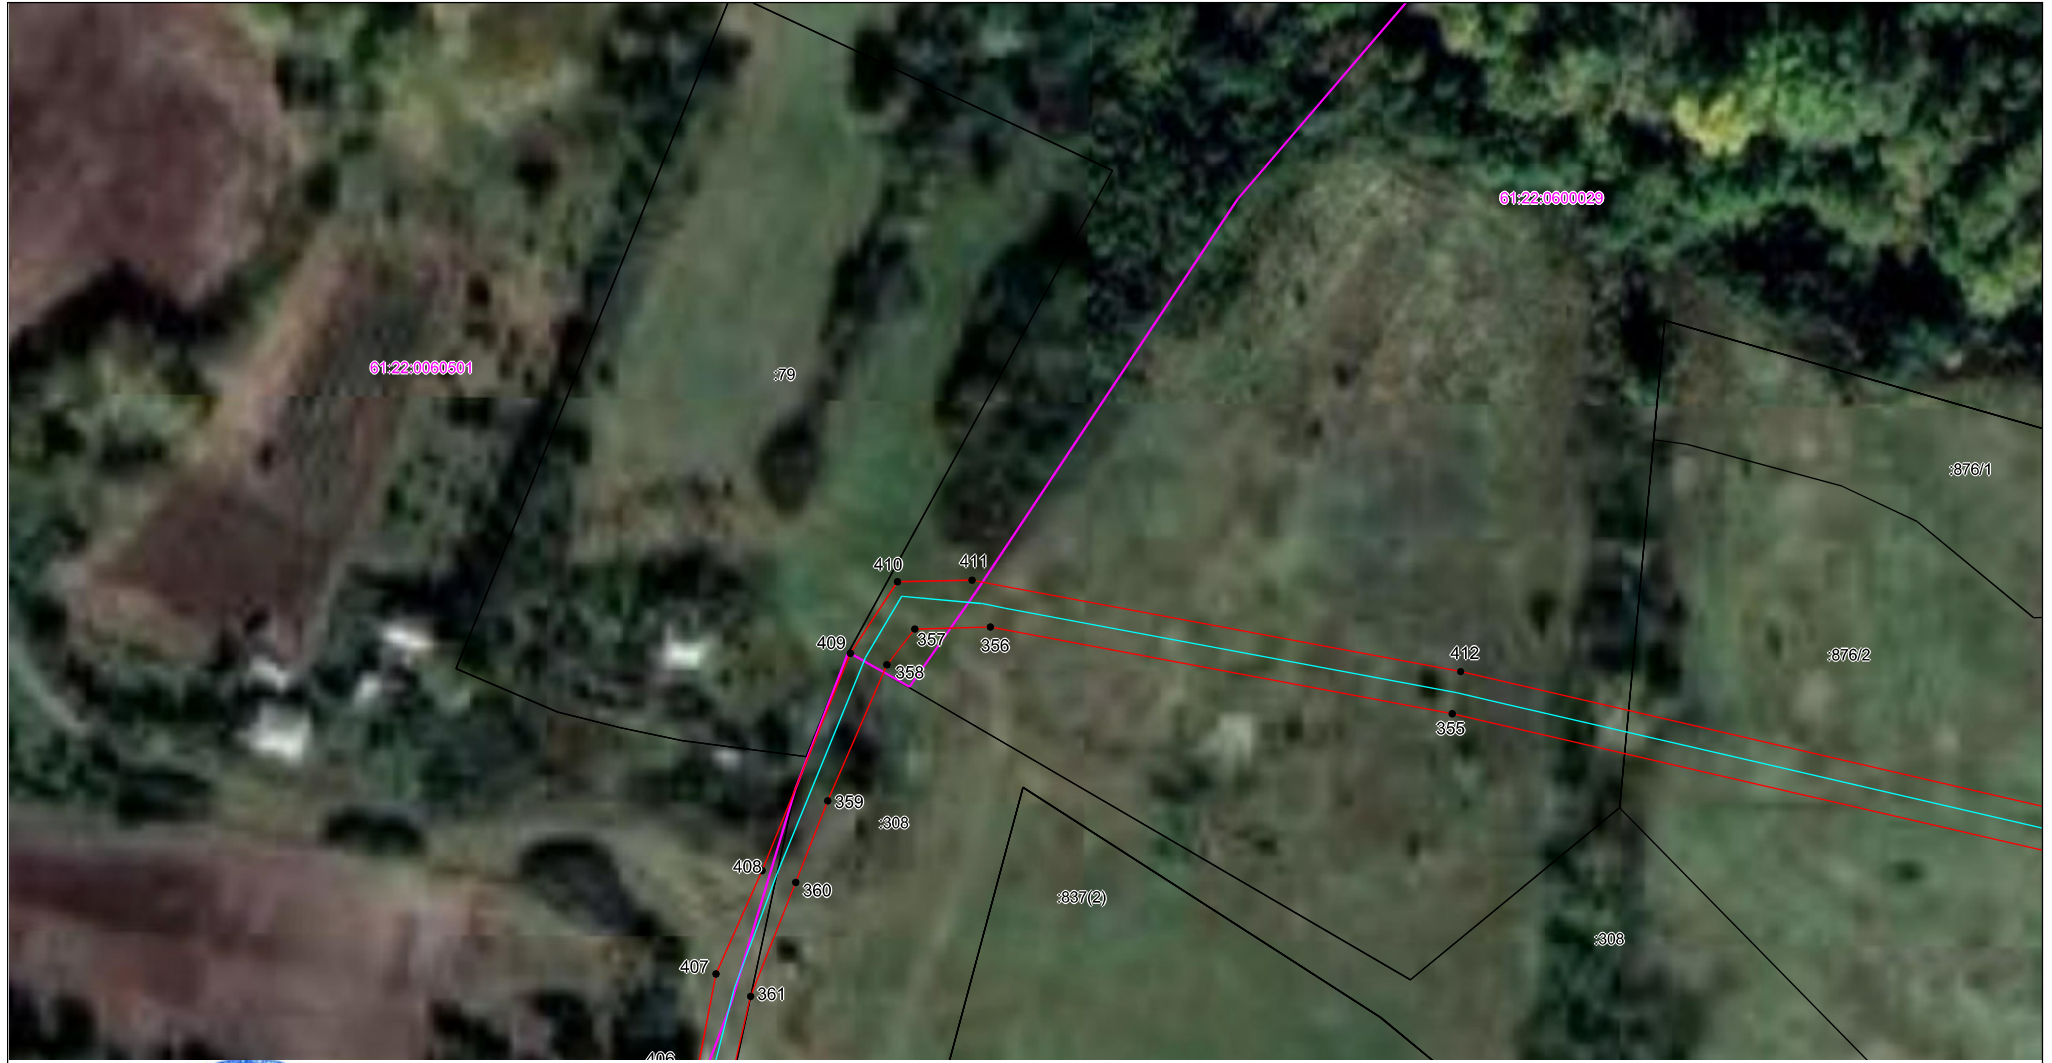

Масштаб 1:1000

Используемые условные знаки и обозначения: приведены на отдельной странице в конце раздела.

Подпись  Андрусенко Ю. И. Дата 14 октября 2022 г.

Место для оттиска печати (при наличии) лица, составившего описание местоположения границ объекта




Схема расположения границ публичного сервитута

Выносной лист №10



Масштаб 1:1000

Используемые условные знаки и обозначения: приведены на отдельной странице в конце раздела.

Подпись  Андрусенко Ю. И. Дата 14 октября 2022 г.

Место для оттиска печати (при наличии) лица, составившего описание местоположения границ объекта



Схема расположения границ публичного сервитута

Выносной лист №11



Масштаб 1:1000

Используемые условные знаки и обозначения: приведены на отдельной странице в конце раздела.

Подпись  Андрусенко Ю. И. Дата 14 октября 2022 г.

Место для оттиска печати (при наличии) лица, составившего описание местоположения границ объекта



Схема расположения границ публичного сервитута

Выносной лист №12



Масштаб 1:1000

Используемые условные знаки и обозначения: приведены на отдельной странице в конце раздела.

Подпись  Андрусенко Ю. И. Дата 14 октября 2022 г.

Место для оттиска печати (при наличии) лица, составившего описание местоположения границ объекта




Схема расположения границ публичного сервитута

Выносной лист №13



Масштаб 1:1000

Используемые условные знаки и обозначения: приведены на отдельной странице в конце раздела.  
Подпись  Андрусенко Ю. И. Дата 14 октября 2022 г.

Место для оттиска печати (при наличии) лица, составившего описание местоположения границ объекта





Схема расположения границ публичного сервитута

Выносной лист №14



Масштаб 1:1000

Используемые условные знаки и обозначения: приведены на отдельной странице в конце раздела.  
Подпись \_\_\_\_\_ Андрусенко Ю. И. Дата 14 октября 2022 г.

Место для оттиска печати (при наличии) лица, составившего описание местоположения границ объекта



Схема расположения границ публичного сервитута

Выносной лист №15



Масштаб 1:1000

Используемые условные знаки и обозначения: приведены на отдельной странице в конце раздела.

Подпись  Андрусенко Ю. И. Дата 14 октября 2022 г.

Место для оттиска печати (при наличии) лица, составившего описание местоположения границ объекта

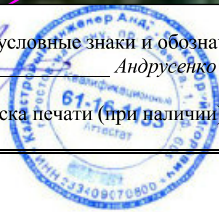



Схема расположения границ публичного сервитута

Выносной лист №16



Масштаб 1:1000

Используемые условные знаки и обозначения: приведены на отдельной странице в конце раздела.  
Подпись  Андрусенко Ю. И. Дата 14 октября 2022 г.

Место для оттиска печати (при наличии) лица, составившего описание местоположения границ объекта



Схема расположения границ публичного сервитута

Выносной лист №17



Масштаб 1:1000

Используемые условные знаки и обозначения: приведены на отдельной странице в конце раздела.

Подпись  Андрусенко Ю. И. Дата 14 октября 2022 г.

Место для оттиска печати (при наличии) лица, составившего описание местоположения границ объекта



Схема расположения границ публичного сервитута

Выносной лист №18



Масштаб 1:1000

Используемые условные знаки и обозначения: приведены на отдельной странице в конце раздела.

Подпись  Андрусенко Ю. И. Дата 14 октября 2022 г.

Место для оттиска печати (при наличии) лица, составившего описание местоположения границ объекта



# Схема расположения границ публичного сервитута

Выносной лист №19



Масштаб 1:1000

Используемые условные знаки и обозначения: приведены на отдельной странице в конце раздела.  
Подпись *Андрусенко Ю. И.* Дата 14 октября 2022 г.

Место для оттиска печати (при наличии) лица, составившего описание местоположения границ объекта



Схема расположения границ публичного сервитута

Выносной лист №20



Масштаб 1:1000

Используемые условные знаки и обозначения: приведены на отдельной странице в конце раздела.

Подпись  Андрусенко Ю. И. Дата 14 октября 2022 г.

Место для оттиска печати (при наличии) лица, составившего описание местоположения границ объекта






 

# Схема расположения границ публичного сервитута

Выносной лист №21



Масштаб 1:1000

## Используемые условные знаки и обозначения:

-  — граница сервитута,
-  — граница кадастрового квартала,
-  — ось газопровода,
-  — граница земельного участка,
-  — характерная точка объекта землеустройства.

Подпись  Андрусенко Ю. И. Дата 14 октября 2022 г.

Место для оттиска печати (при наличии) лица, составившего описание местоположения границ объекта

